

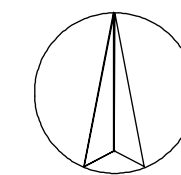
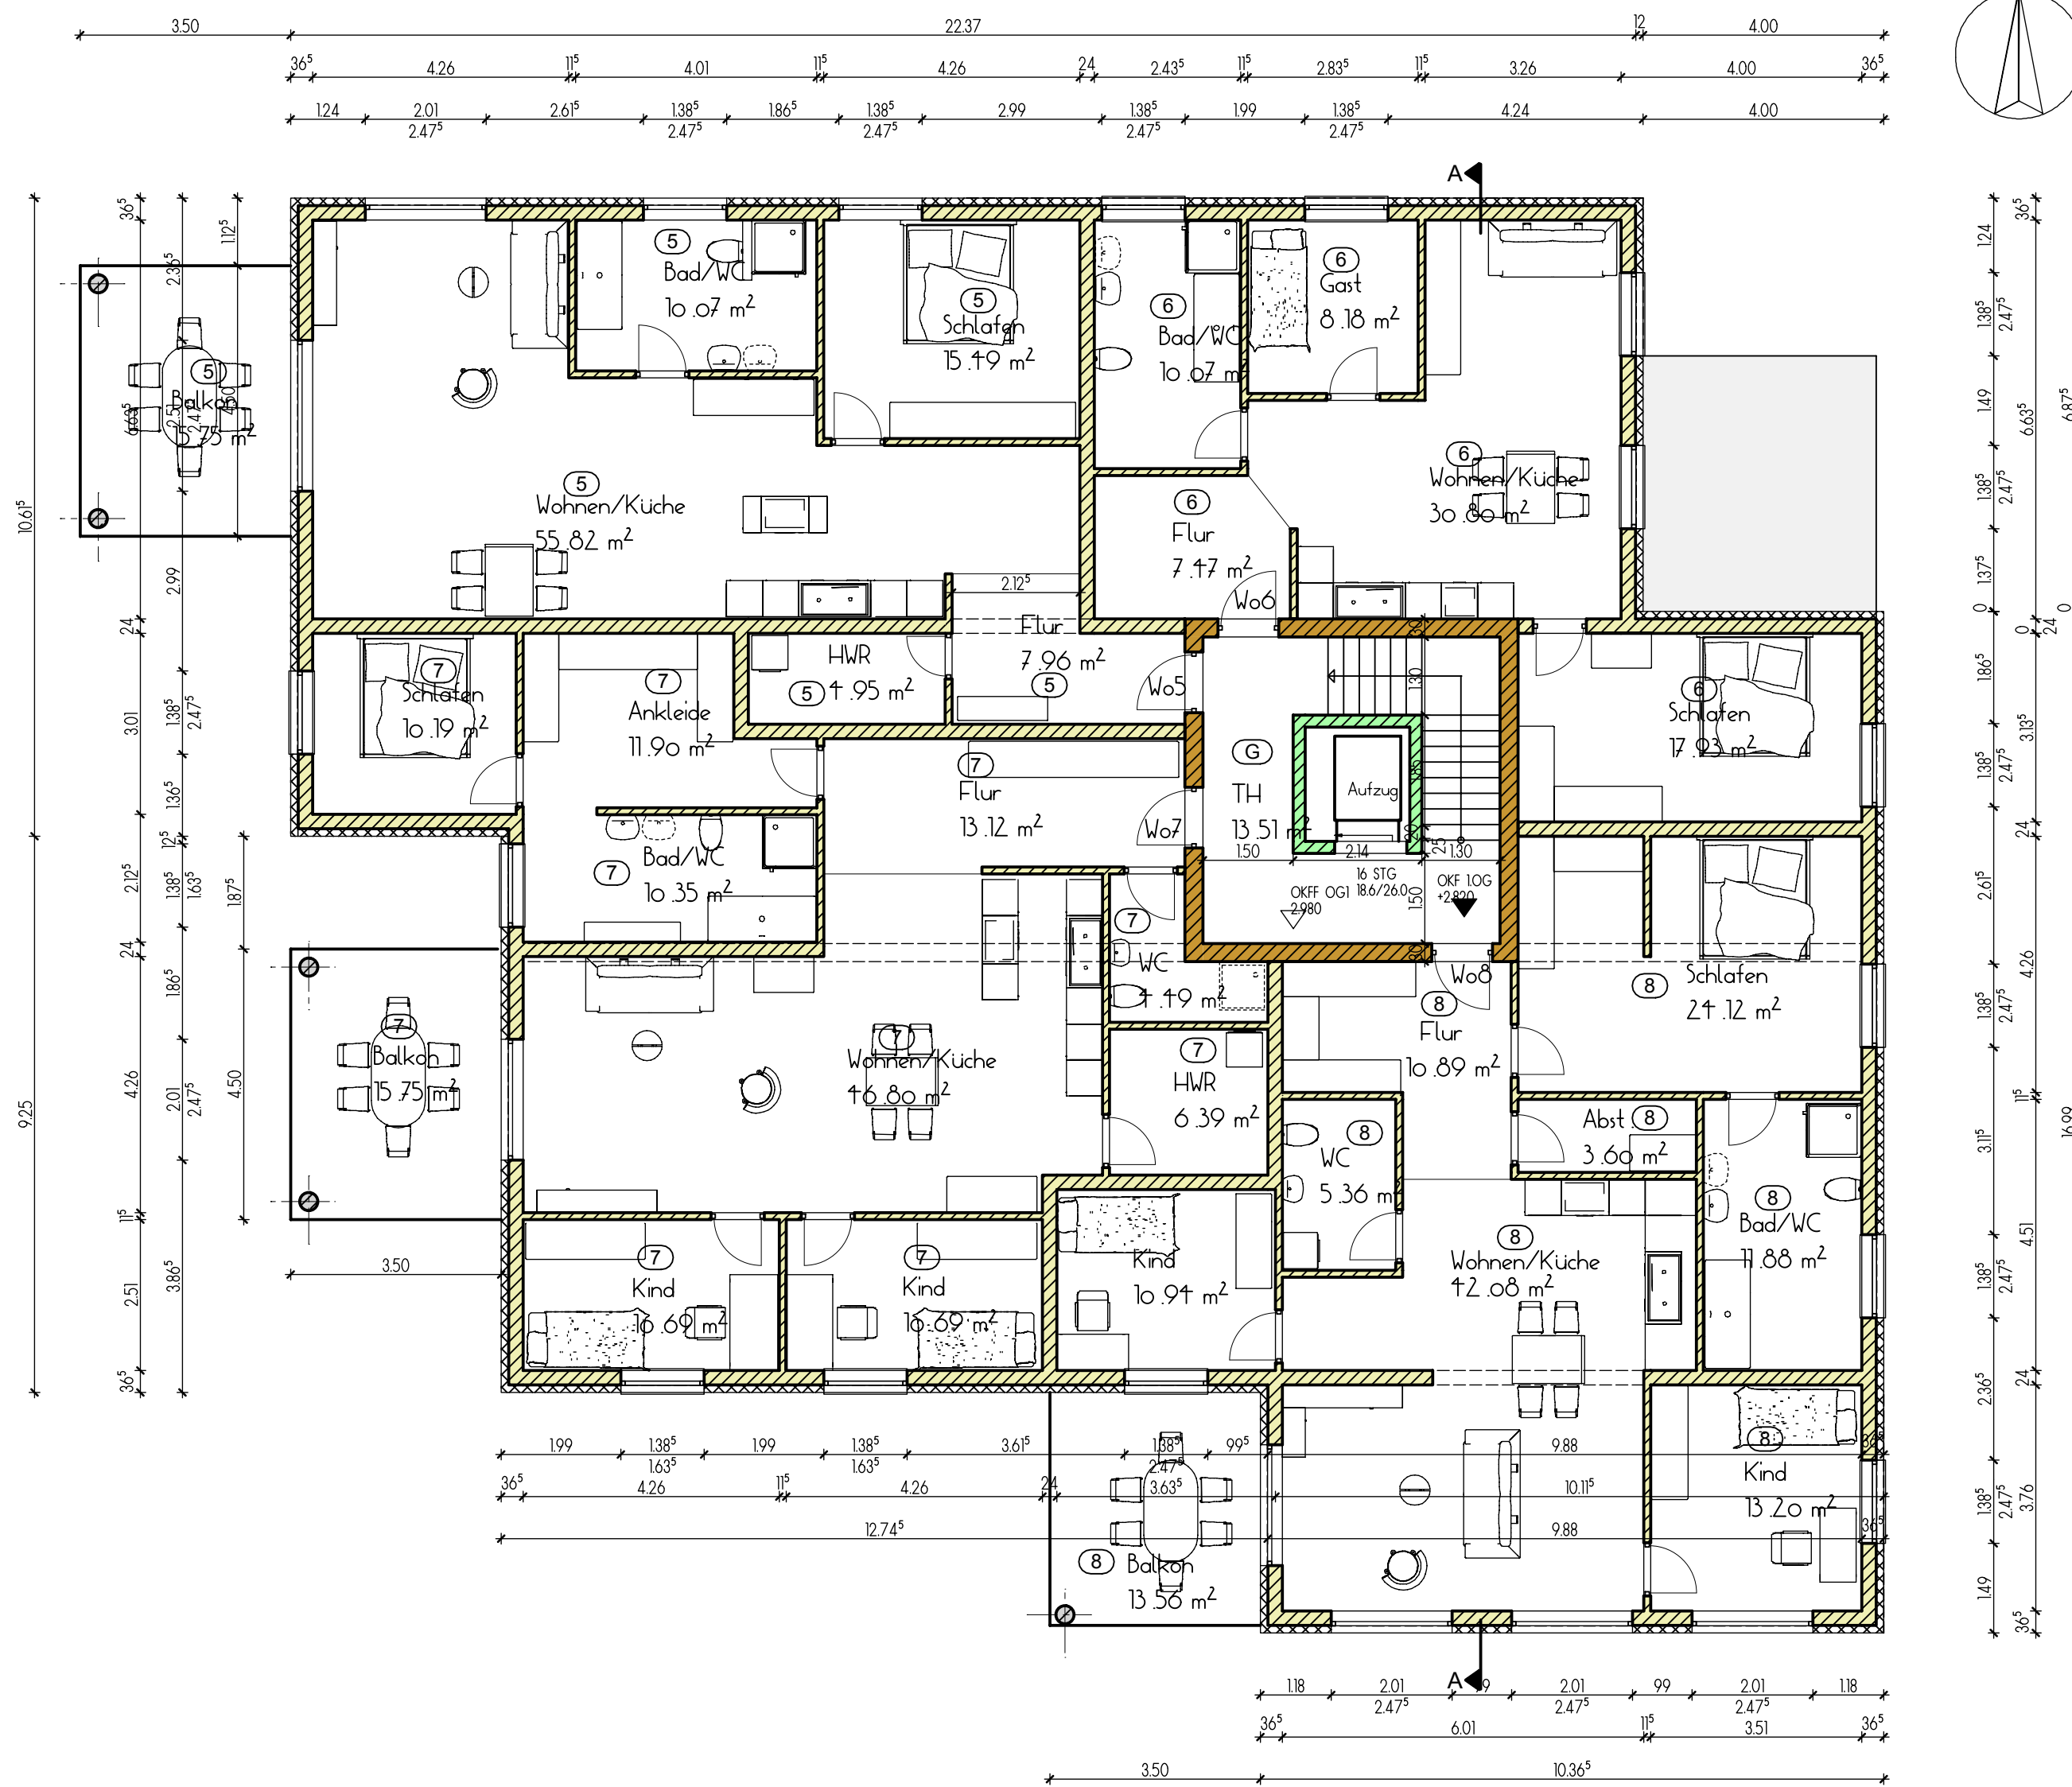


Grundriss 1.Obergeschoss

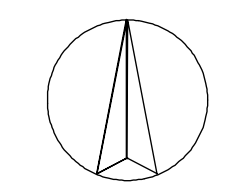



Genehmigungsplanung		
d		
c		
b		
a		
	Datum	Gez. Änderungen
Planungsstudio Dipl.-Ing. Andreas Päßler Alberodaer Straße 72 - 08280 Aue - Bad Schlema Tel. 03771 391443 Mobil 0172 9838141 mail: planung-paessler@t-online.de		
Datum:	14.04.2020	Projekt Nr. 2020 - 014
Gezeichnet:	P. Stahr	Plan Nr. 006
Geprüft:	A. Päßler	
Maßstab:	Projekt Neubau MFH "Kurfürstin Magdalena" Warmbad PEM Immobilien GmbH Planinhalt Grundriss 1. Obergeschoss	

Grundriss 2.Obergeschoss



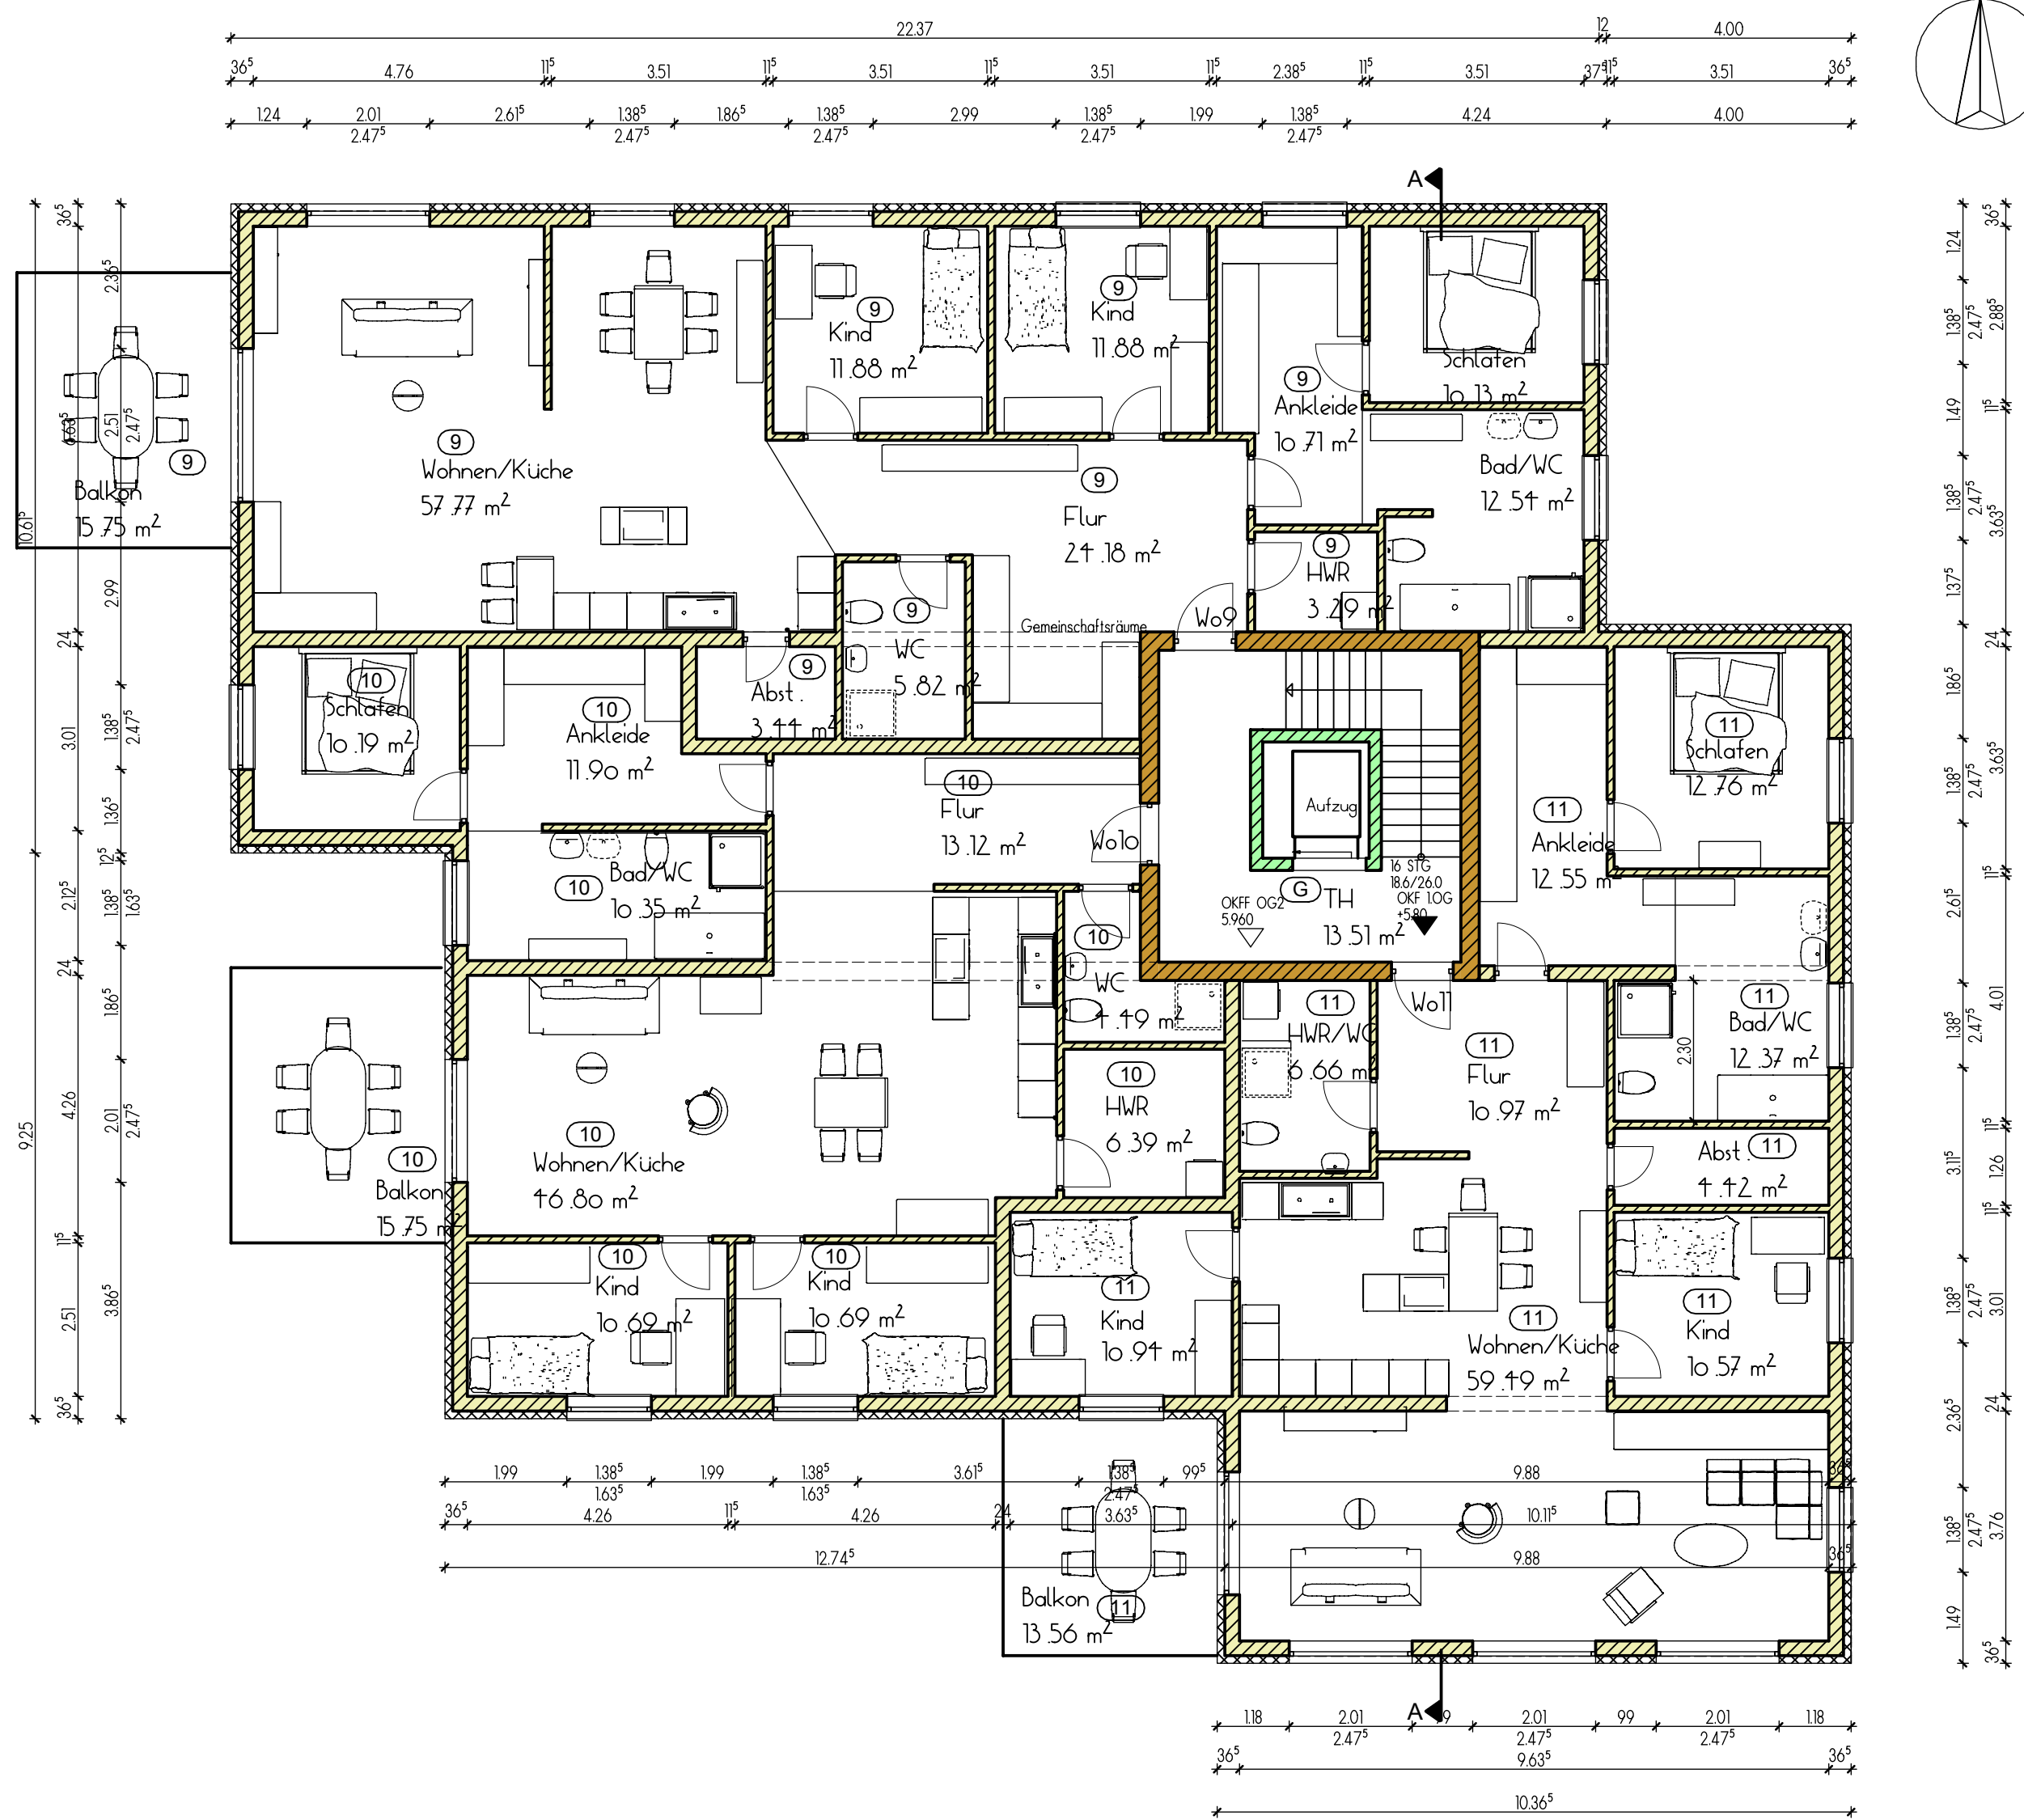


Genehmigungsplanung		
d		
c		
b		
a		
	Datum	Gez. Änderungen
Planungsstudio Dipl.-Ing. Andreas Päßler Alberodaer Straße 72 - 08280 Aue - Bad Schlema Tel. 03771 391443 Mobil 0172 9838141 mail: planung-paessler@t-online.de		
Datum:	14.04.2020	Projekt Nr. 2020 - 014
Gezeichnet:	P. Stahr	Plan Nr. 007
Geprüft:	A. Päßler	
Maßstab	Projekt Neubau MFH "Kurfürstin Magdalena" Warmbad PEM Immobilien GmbH Planinhalt Grundriss 2. Obergeschoss	

Grundriss Dachgeschoss

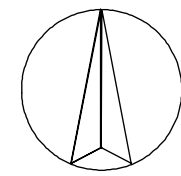
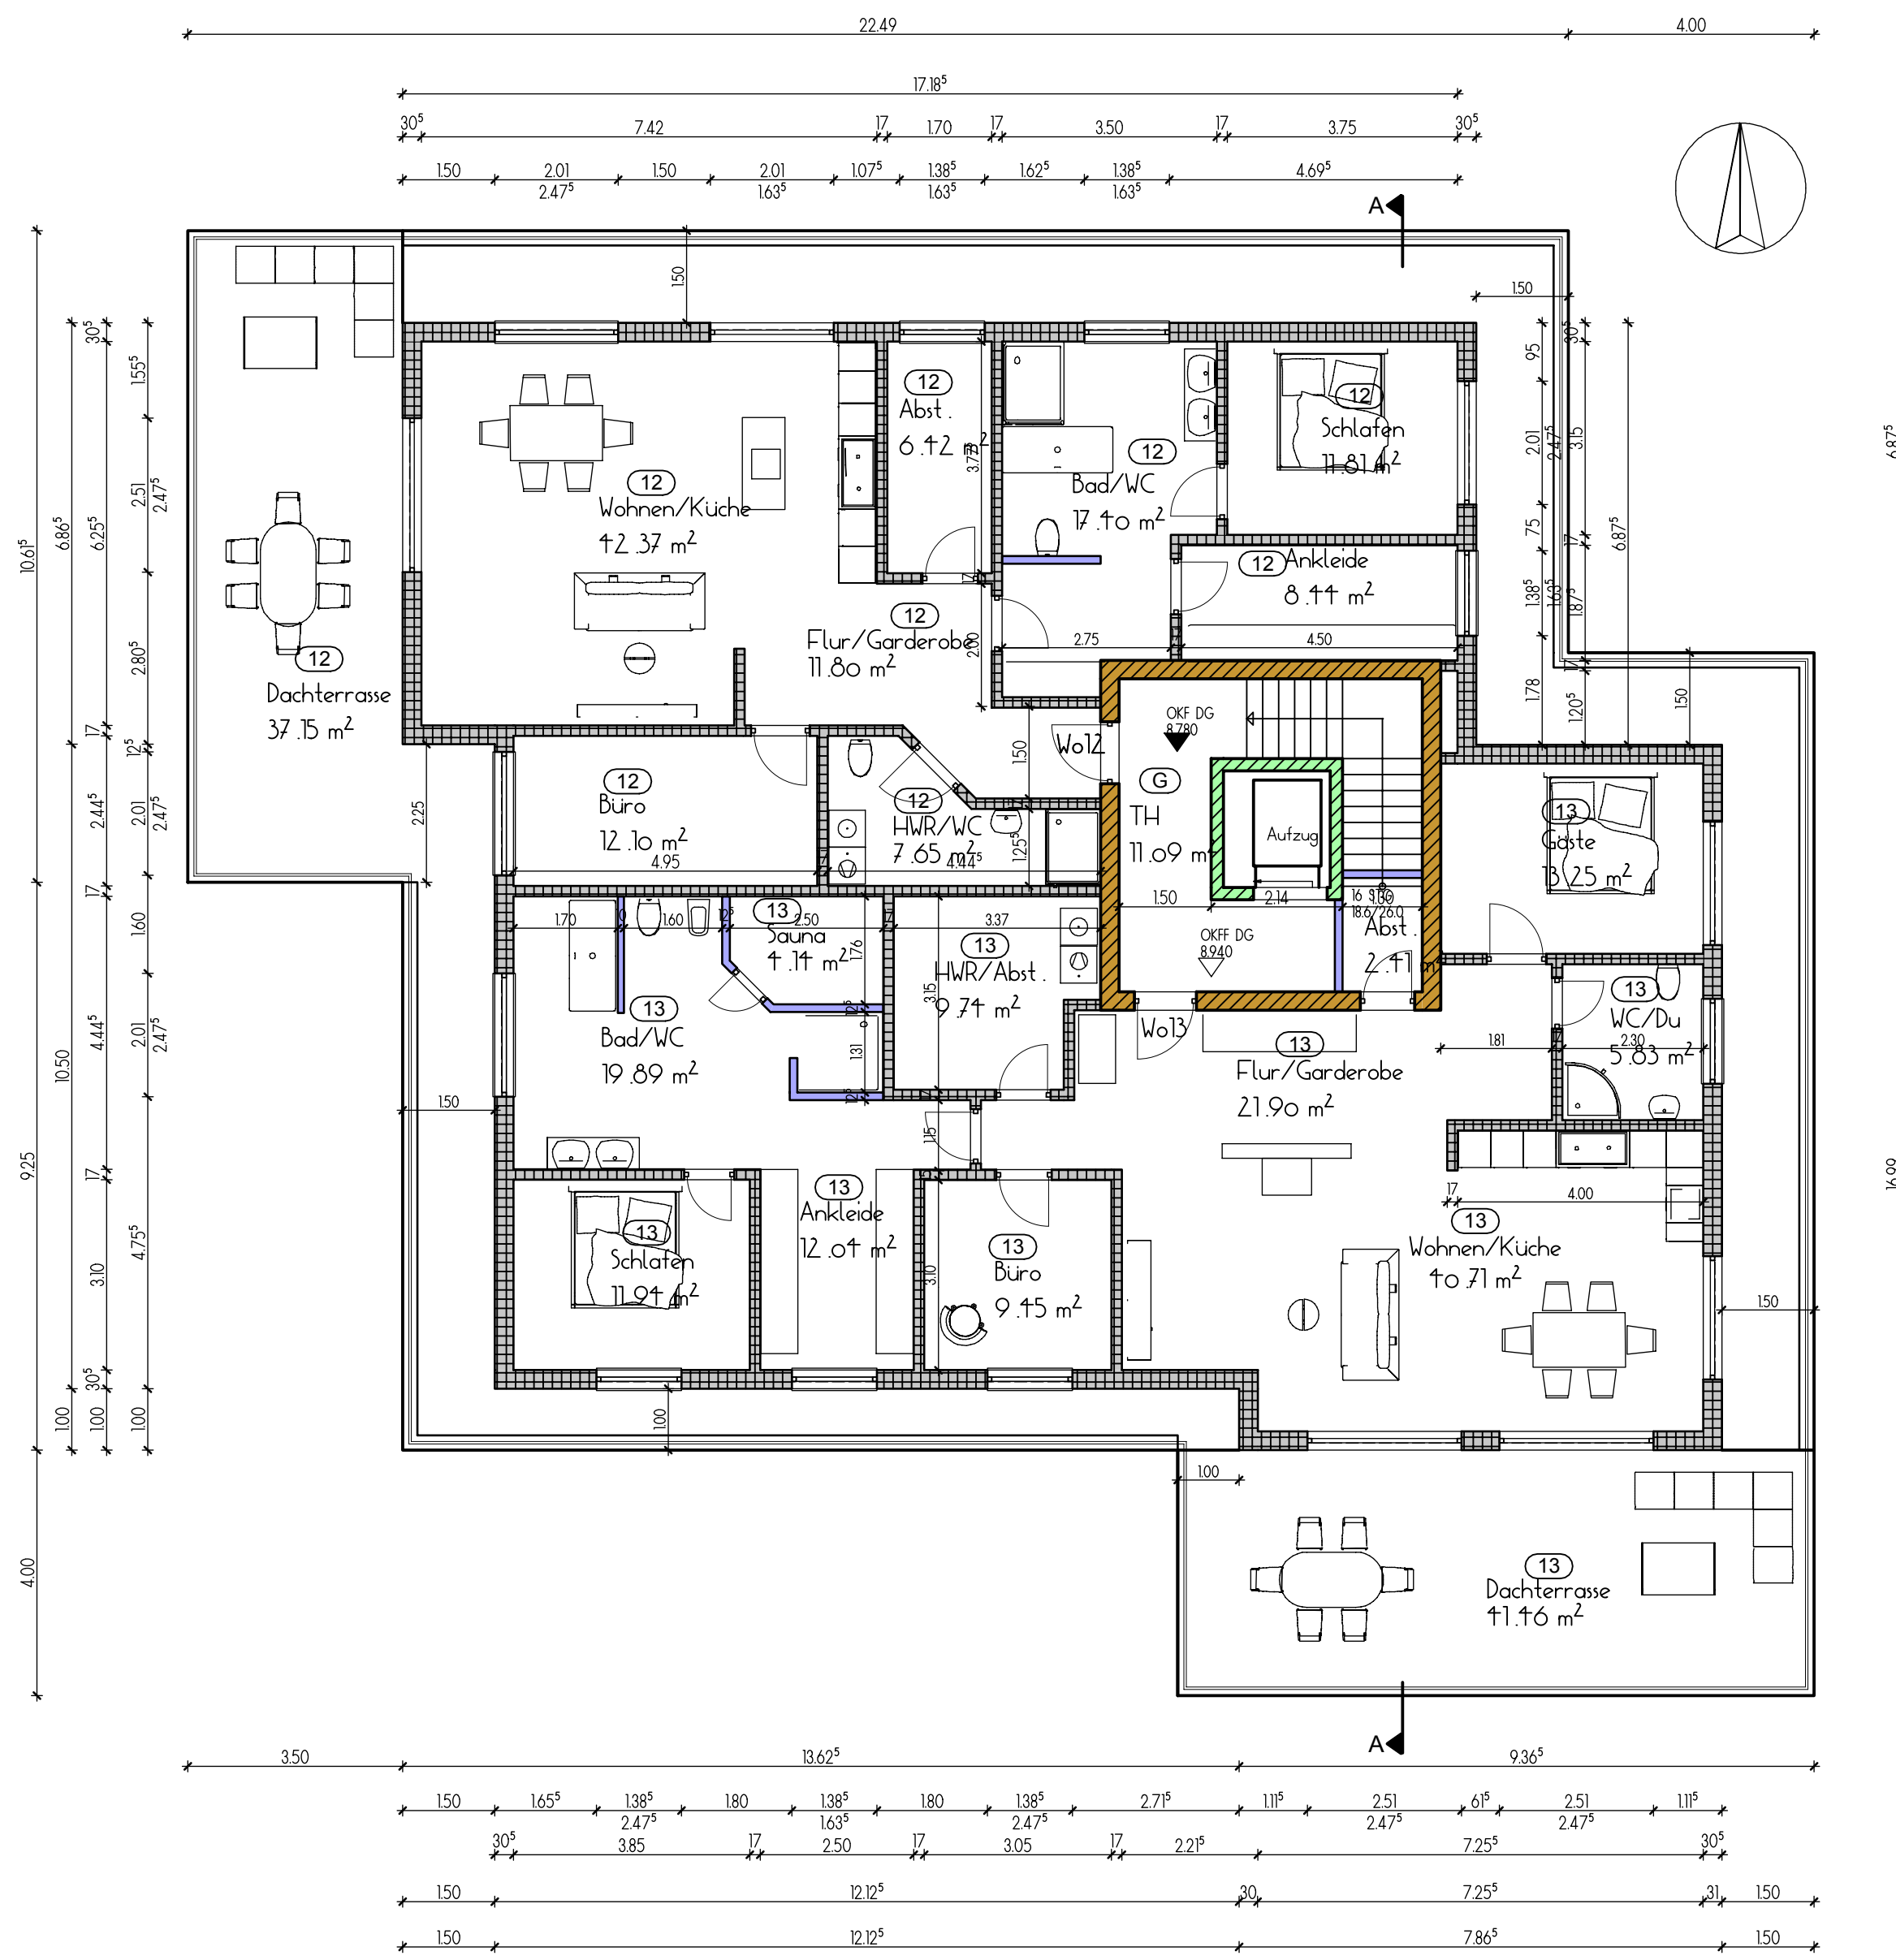


Genehmigungsplanung		
d		
c		
b		
a		
	Datum	Gez. Änderungen
Planungsstudio Dipl.-Ing. Andreas Päßler Alberodaer Straße 72 - 08280 Aue - Bad Schlema Tel. 03771 391443 Mobil 0172 9838141 mail: planung-paessler@t-online.de		
Datum:	14.04.2020	Projekt Nr. 2020 - 014
Gezeichnet:	P. Stahr	Plan Nr. 008
Geprüft:	A. Päßler	
Maßstab	Projekt Neubau MFH "Kurfürstin Magdalena" Warmbad PEM Immobilien GmbH	
	Planinhalt Grundriss Dachgeschoss	

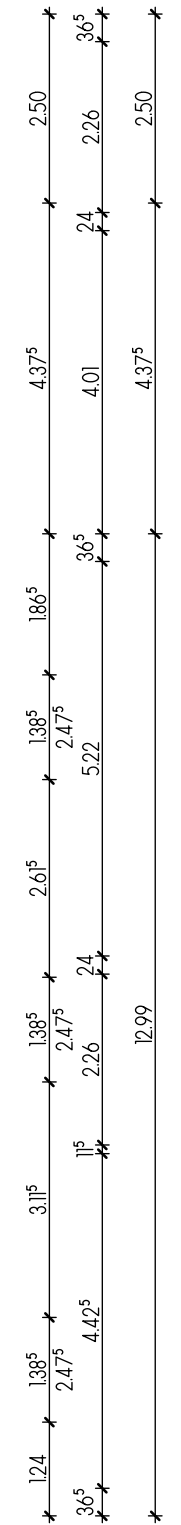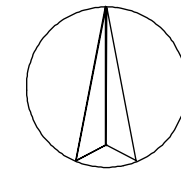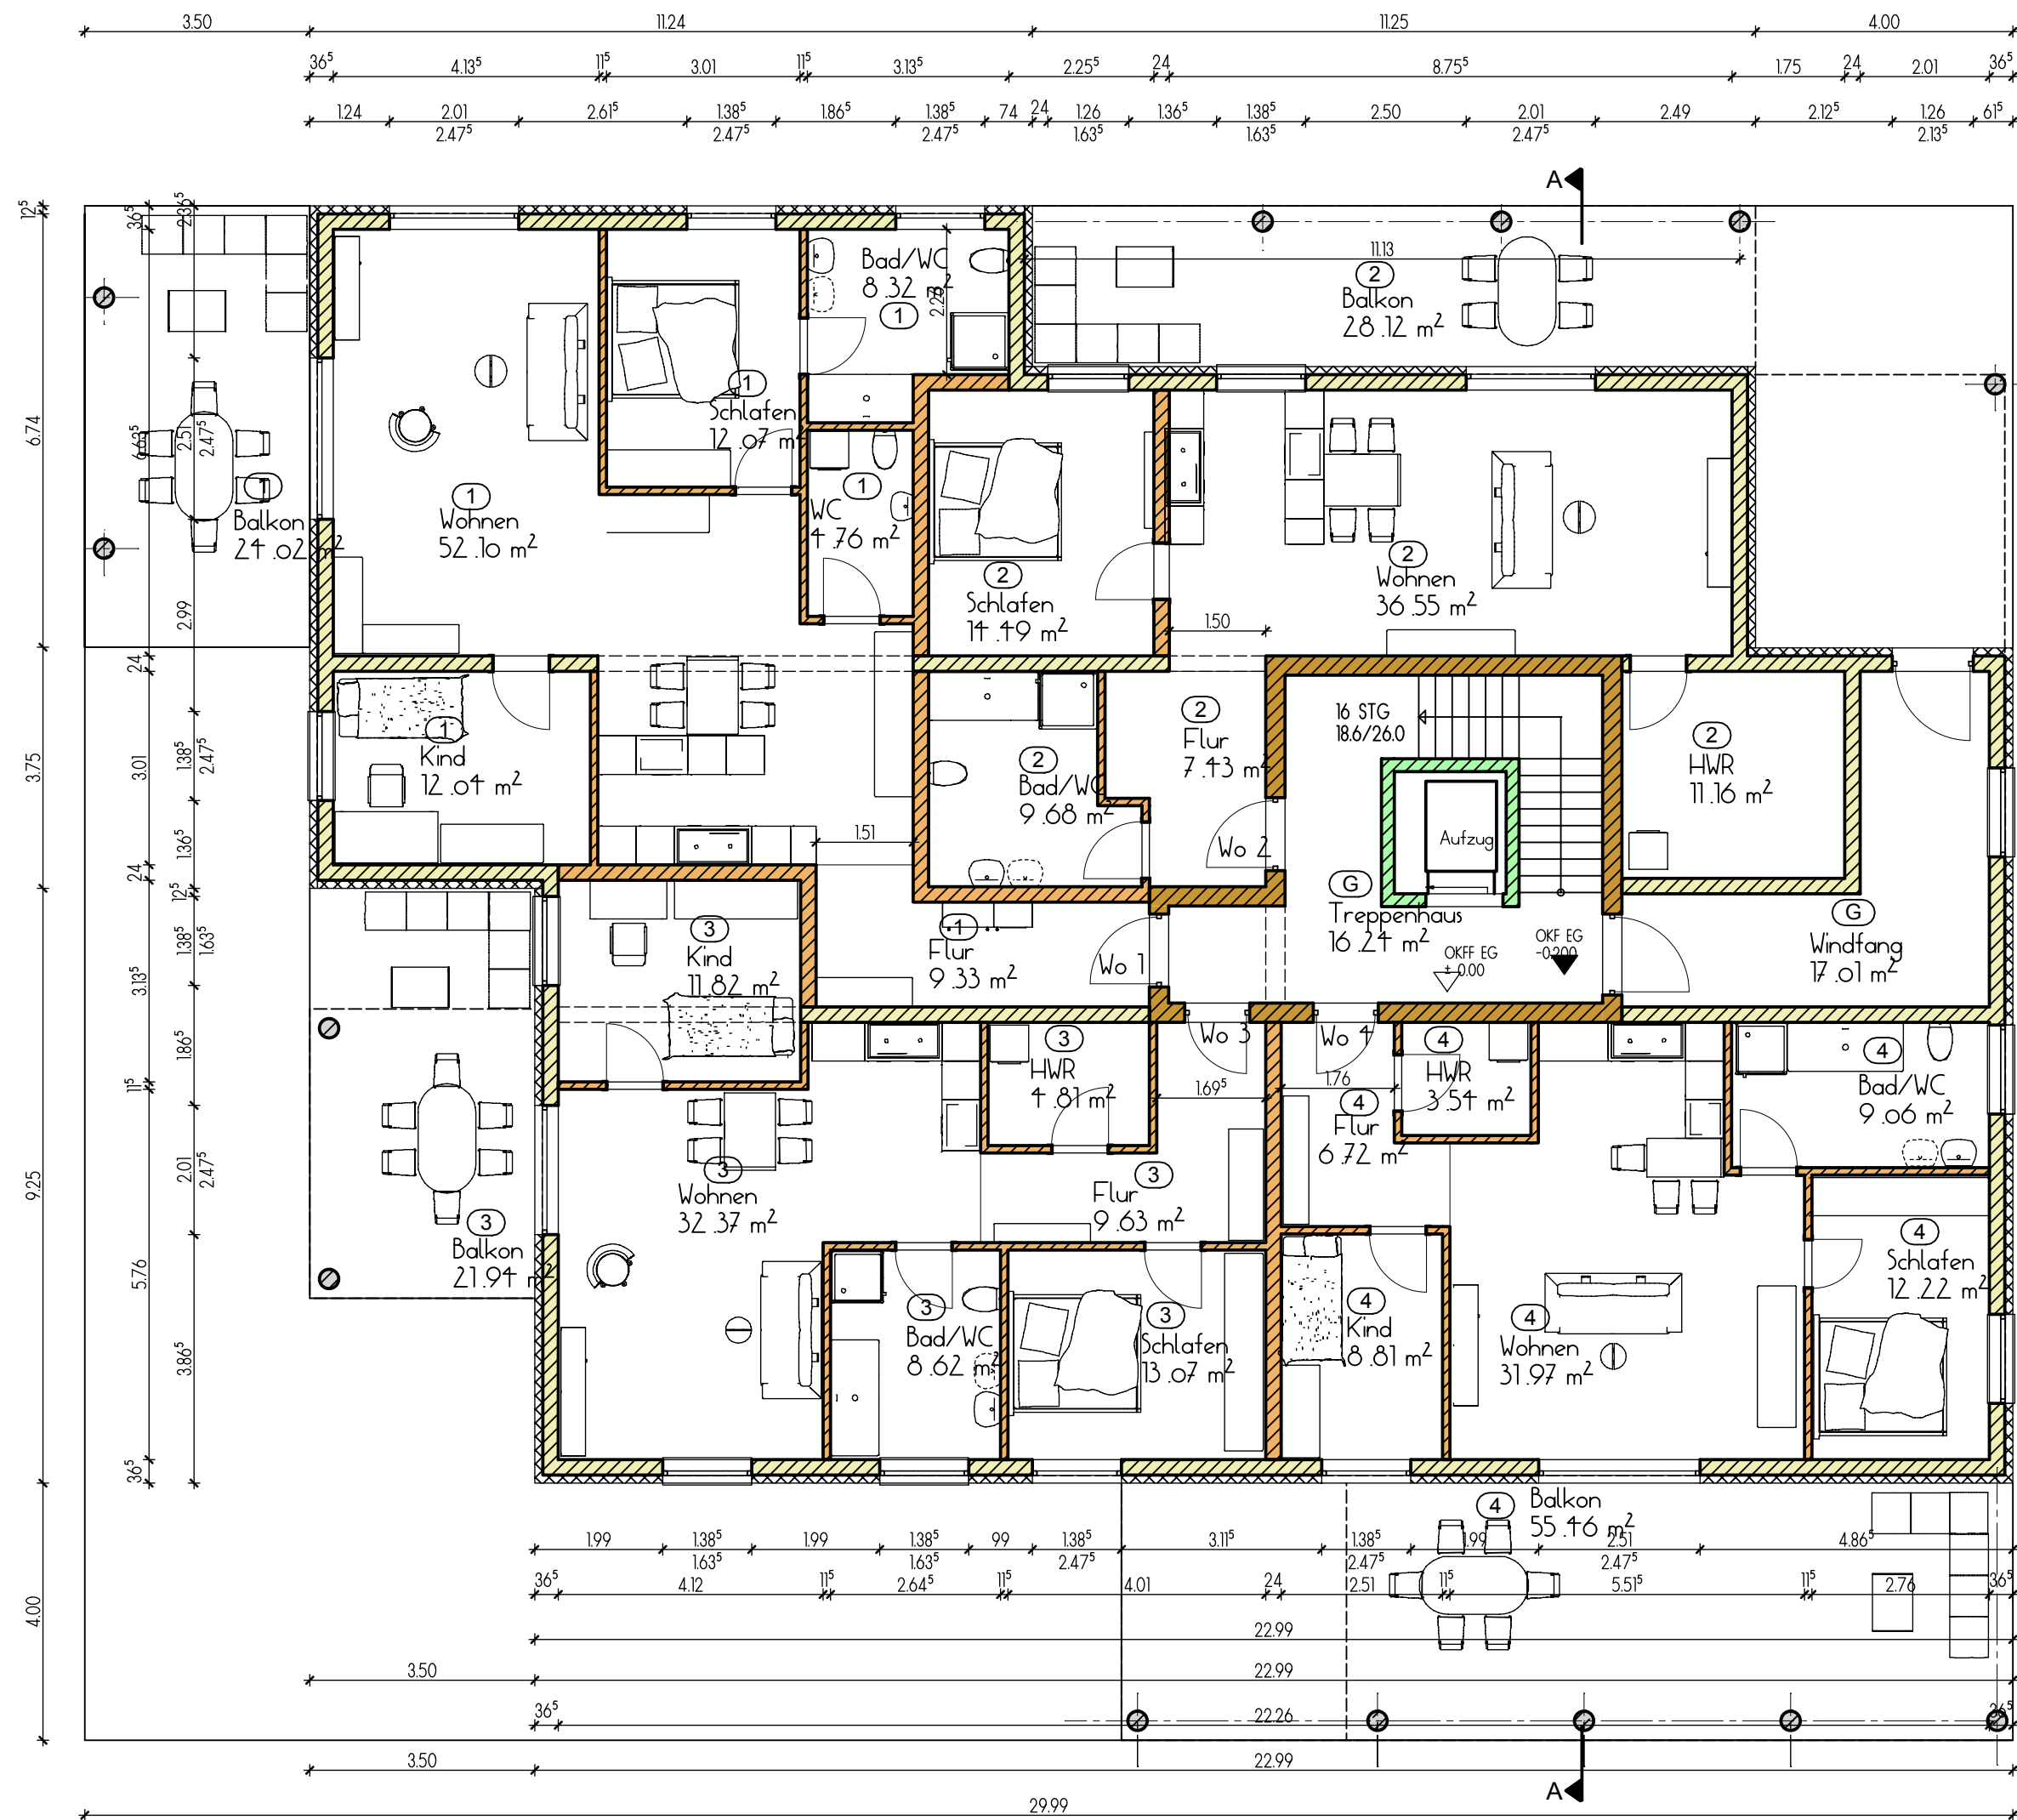

Genehmigungsplanung		
d		
c		
b		
a		
	Datum	Gez. Änderungen
Planungsstudio Dipl.-Ing. Andreas Päßler Alberodaer Straße 72 - 08280 Aue - Bad Schlema Tel. 03771 391443 Mobil 0172 9838141 mail: planung-paessler@t-online.de		
Datum:	14.04.2020	Projekt Nr. 2020 - 014
Gezeichnet:	P. Stahr	Plan Nr. 005
Geprüft:	A. Päßler	
Maßstab	Projekt	
	100	
	"Neubau MFH "Kurfürstin Magdalena" Warmbad PEM Immobilien GmbH Planinhalt Grundriss Erdgeschoss	

Grundriss Tiefgarage

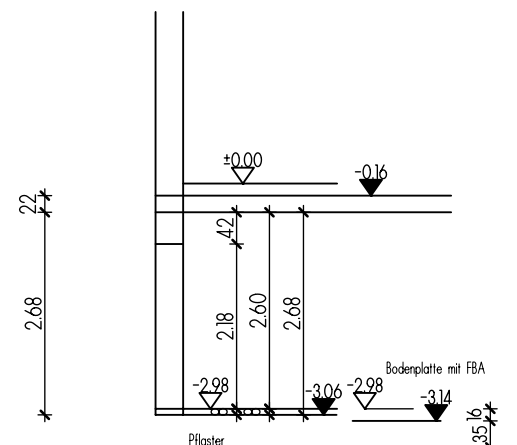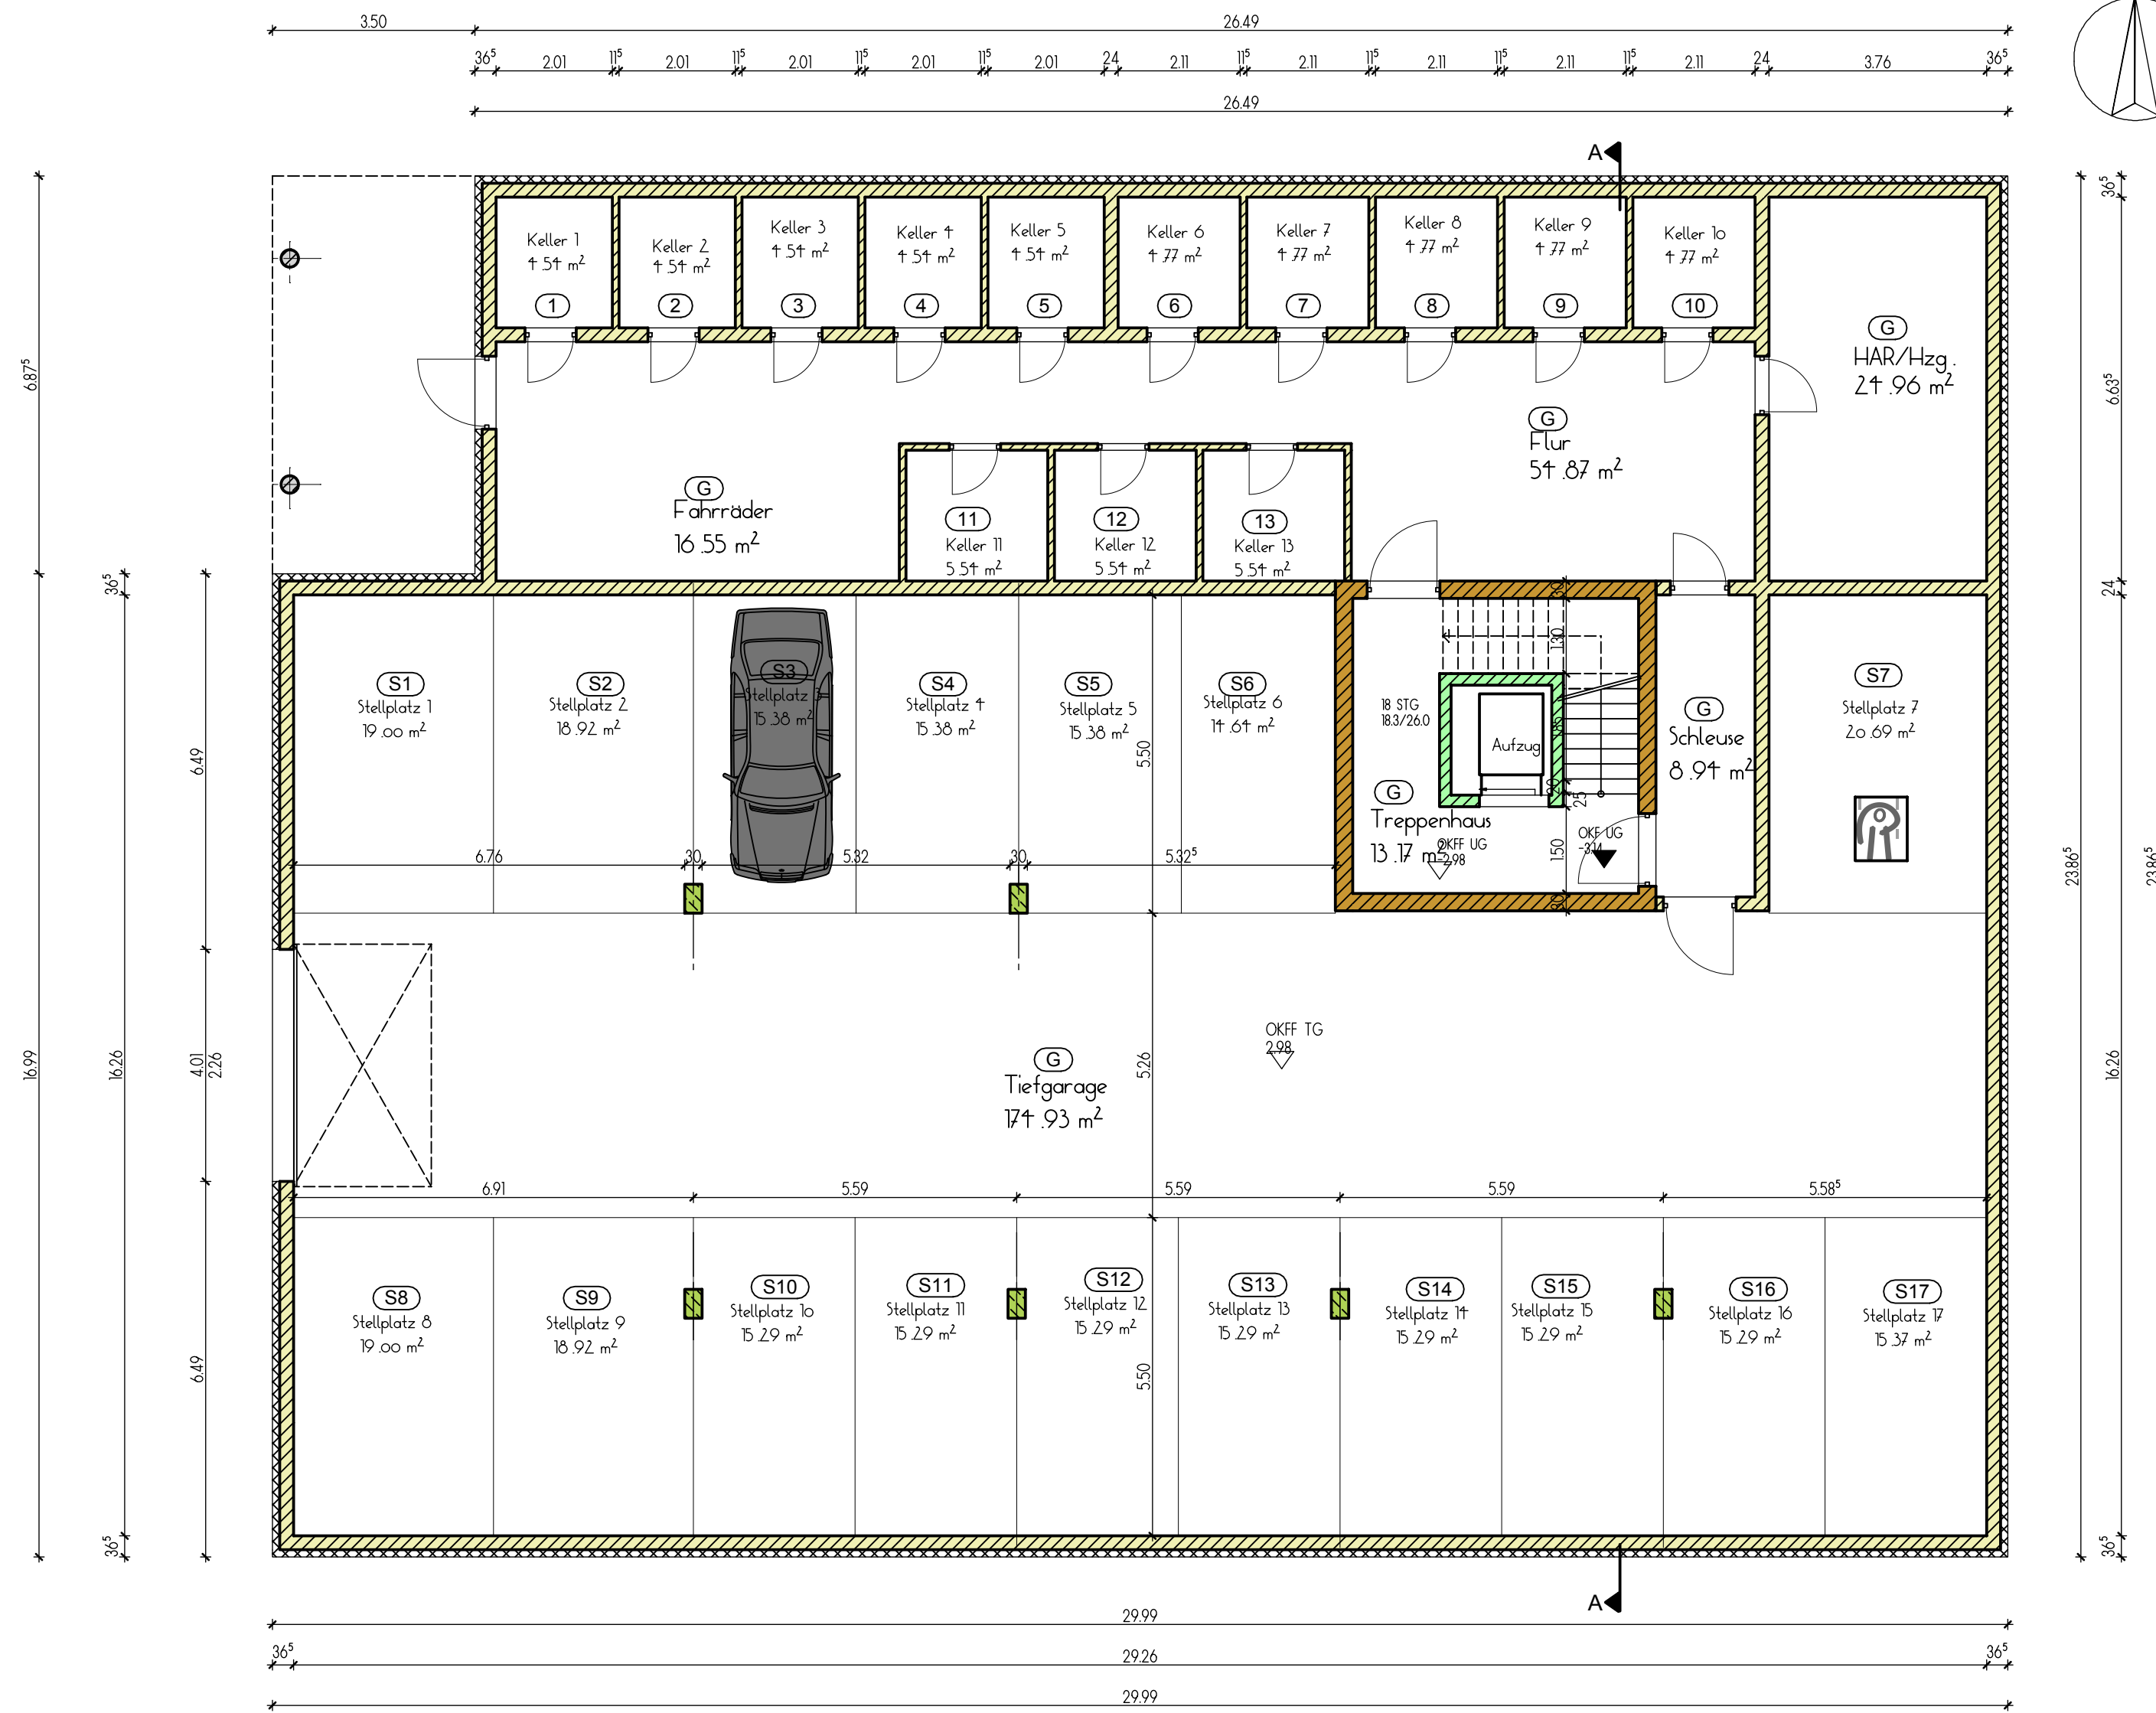

Genehmigungsplanung		
d		
c		
b		
a		
	Datum	Gez. Änderungen
Planungsstudio Dipl.-Ing. Andreas Päßler Alberodaer Straße 72 - 08280 Aue - Bad Schlema Tel. 03771 391443 Mobil 0172 9838141 mail: planung-paessler@t-online.de		
Datum:	14.04.2020	Projekt Nr. 2020 - 014
Gezeichnet:	P. Stahr	Plan Nr. 004
Geprüft:	A. Päßler	
Maßstab	Projekt	
	100 Neubau MFH "Kurfürstin Magdalena" Warmbad PEM Immobilien GmbH	
	Planinhalt	
	Grundriss Tiefgarage	